


RZUT FUNDAMENTÓW
skala 1 : 50

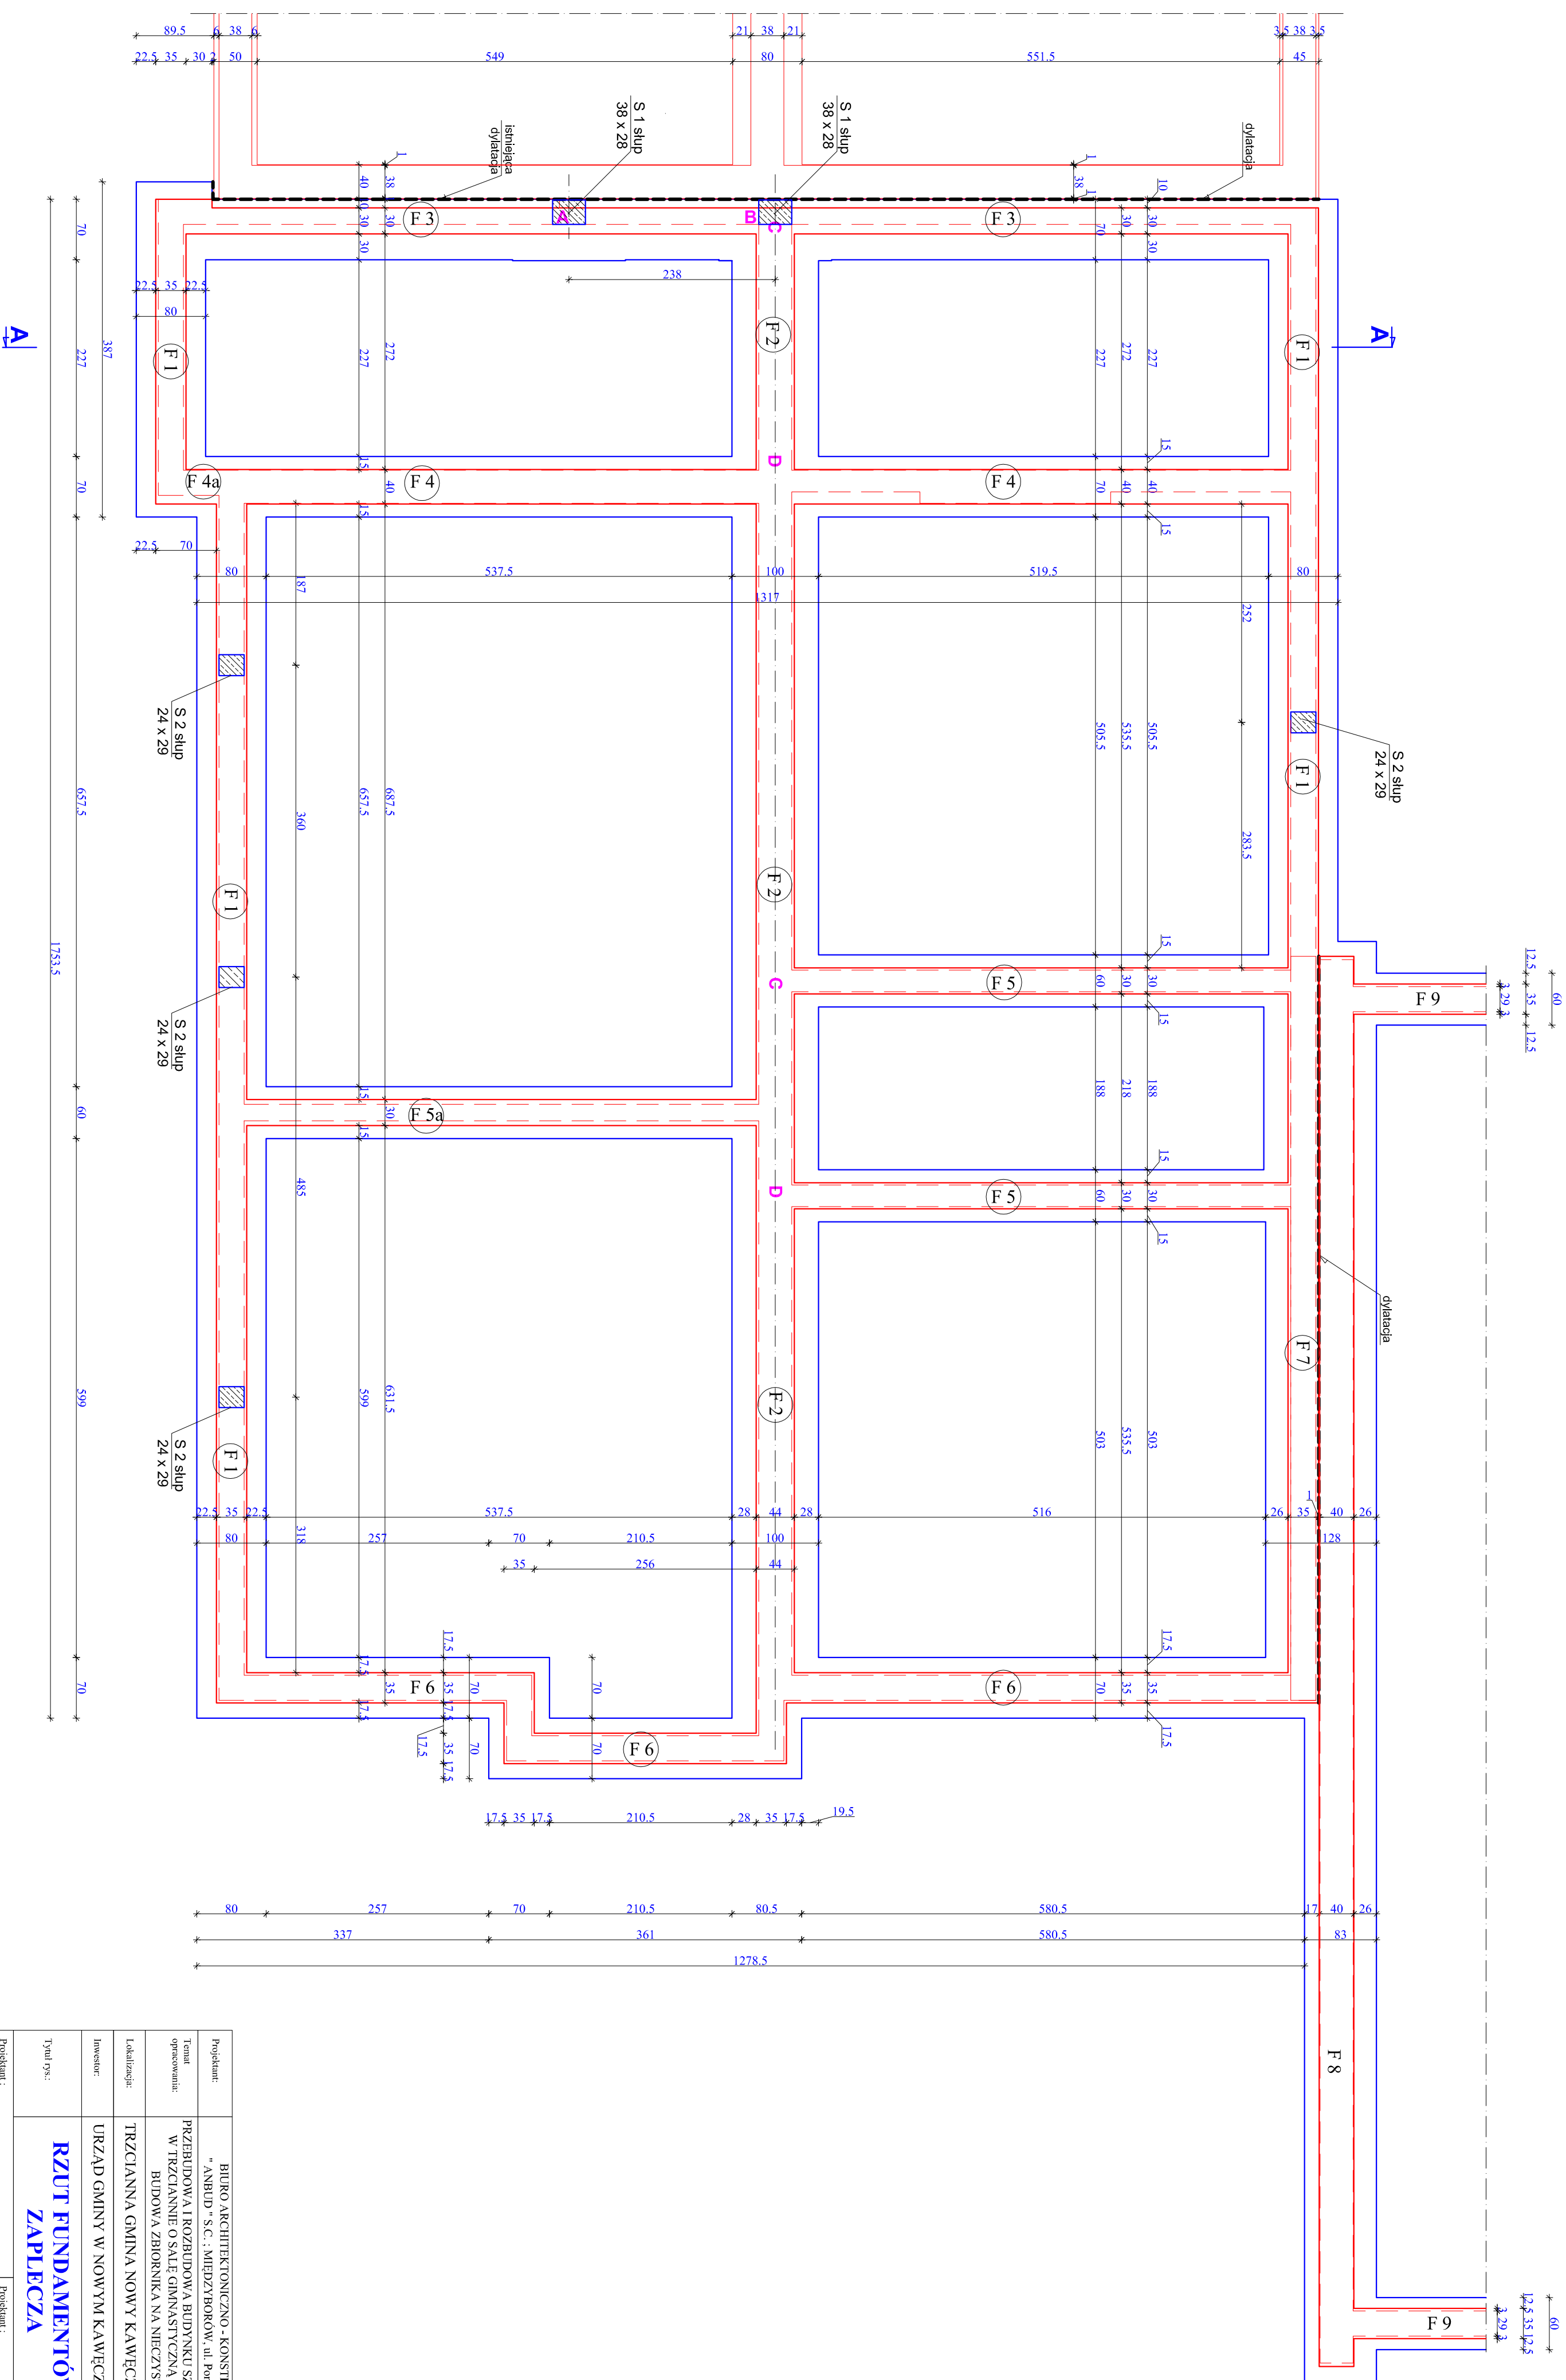

Projektant:	BIURO ARCHITEKTONICZNO-KONSTRUKCYJNE "ANBRID" S.C.; MIEJZDYTOROWY, ul. Penionoskiego 3		
Temat opracowania:	PRZEBUDOWA I ROZBUDOWA BUDYNKU SZKOŁY I PODSTAWOWEJ W TRZCIANNIE O SĄLE GIMNASTYCZNA Z ZAPLECZEM ORAZ BUDOWNI ZBIORNIKA NA MIECZYSTOŚCI PŁYNNIE		
Lokalizacja:	TRZCIANNIA GMINA NOWY KAWĘCZYN, dz. m 65/1, 65/2		
Investor:	URZĄD GMINY W NOWYM KAWĘCZYNIE	M.prosz.: K. I	
Typul rysu:	RZUT FUNDAMENTÓW ZAPLECZA		Skala: 1 : 50
Projektant:			XL. 2012