


- płyta warstwowa - 20cm
- płatwie stalowe
- więzaty stalowy

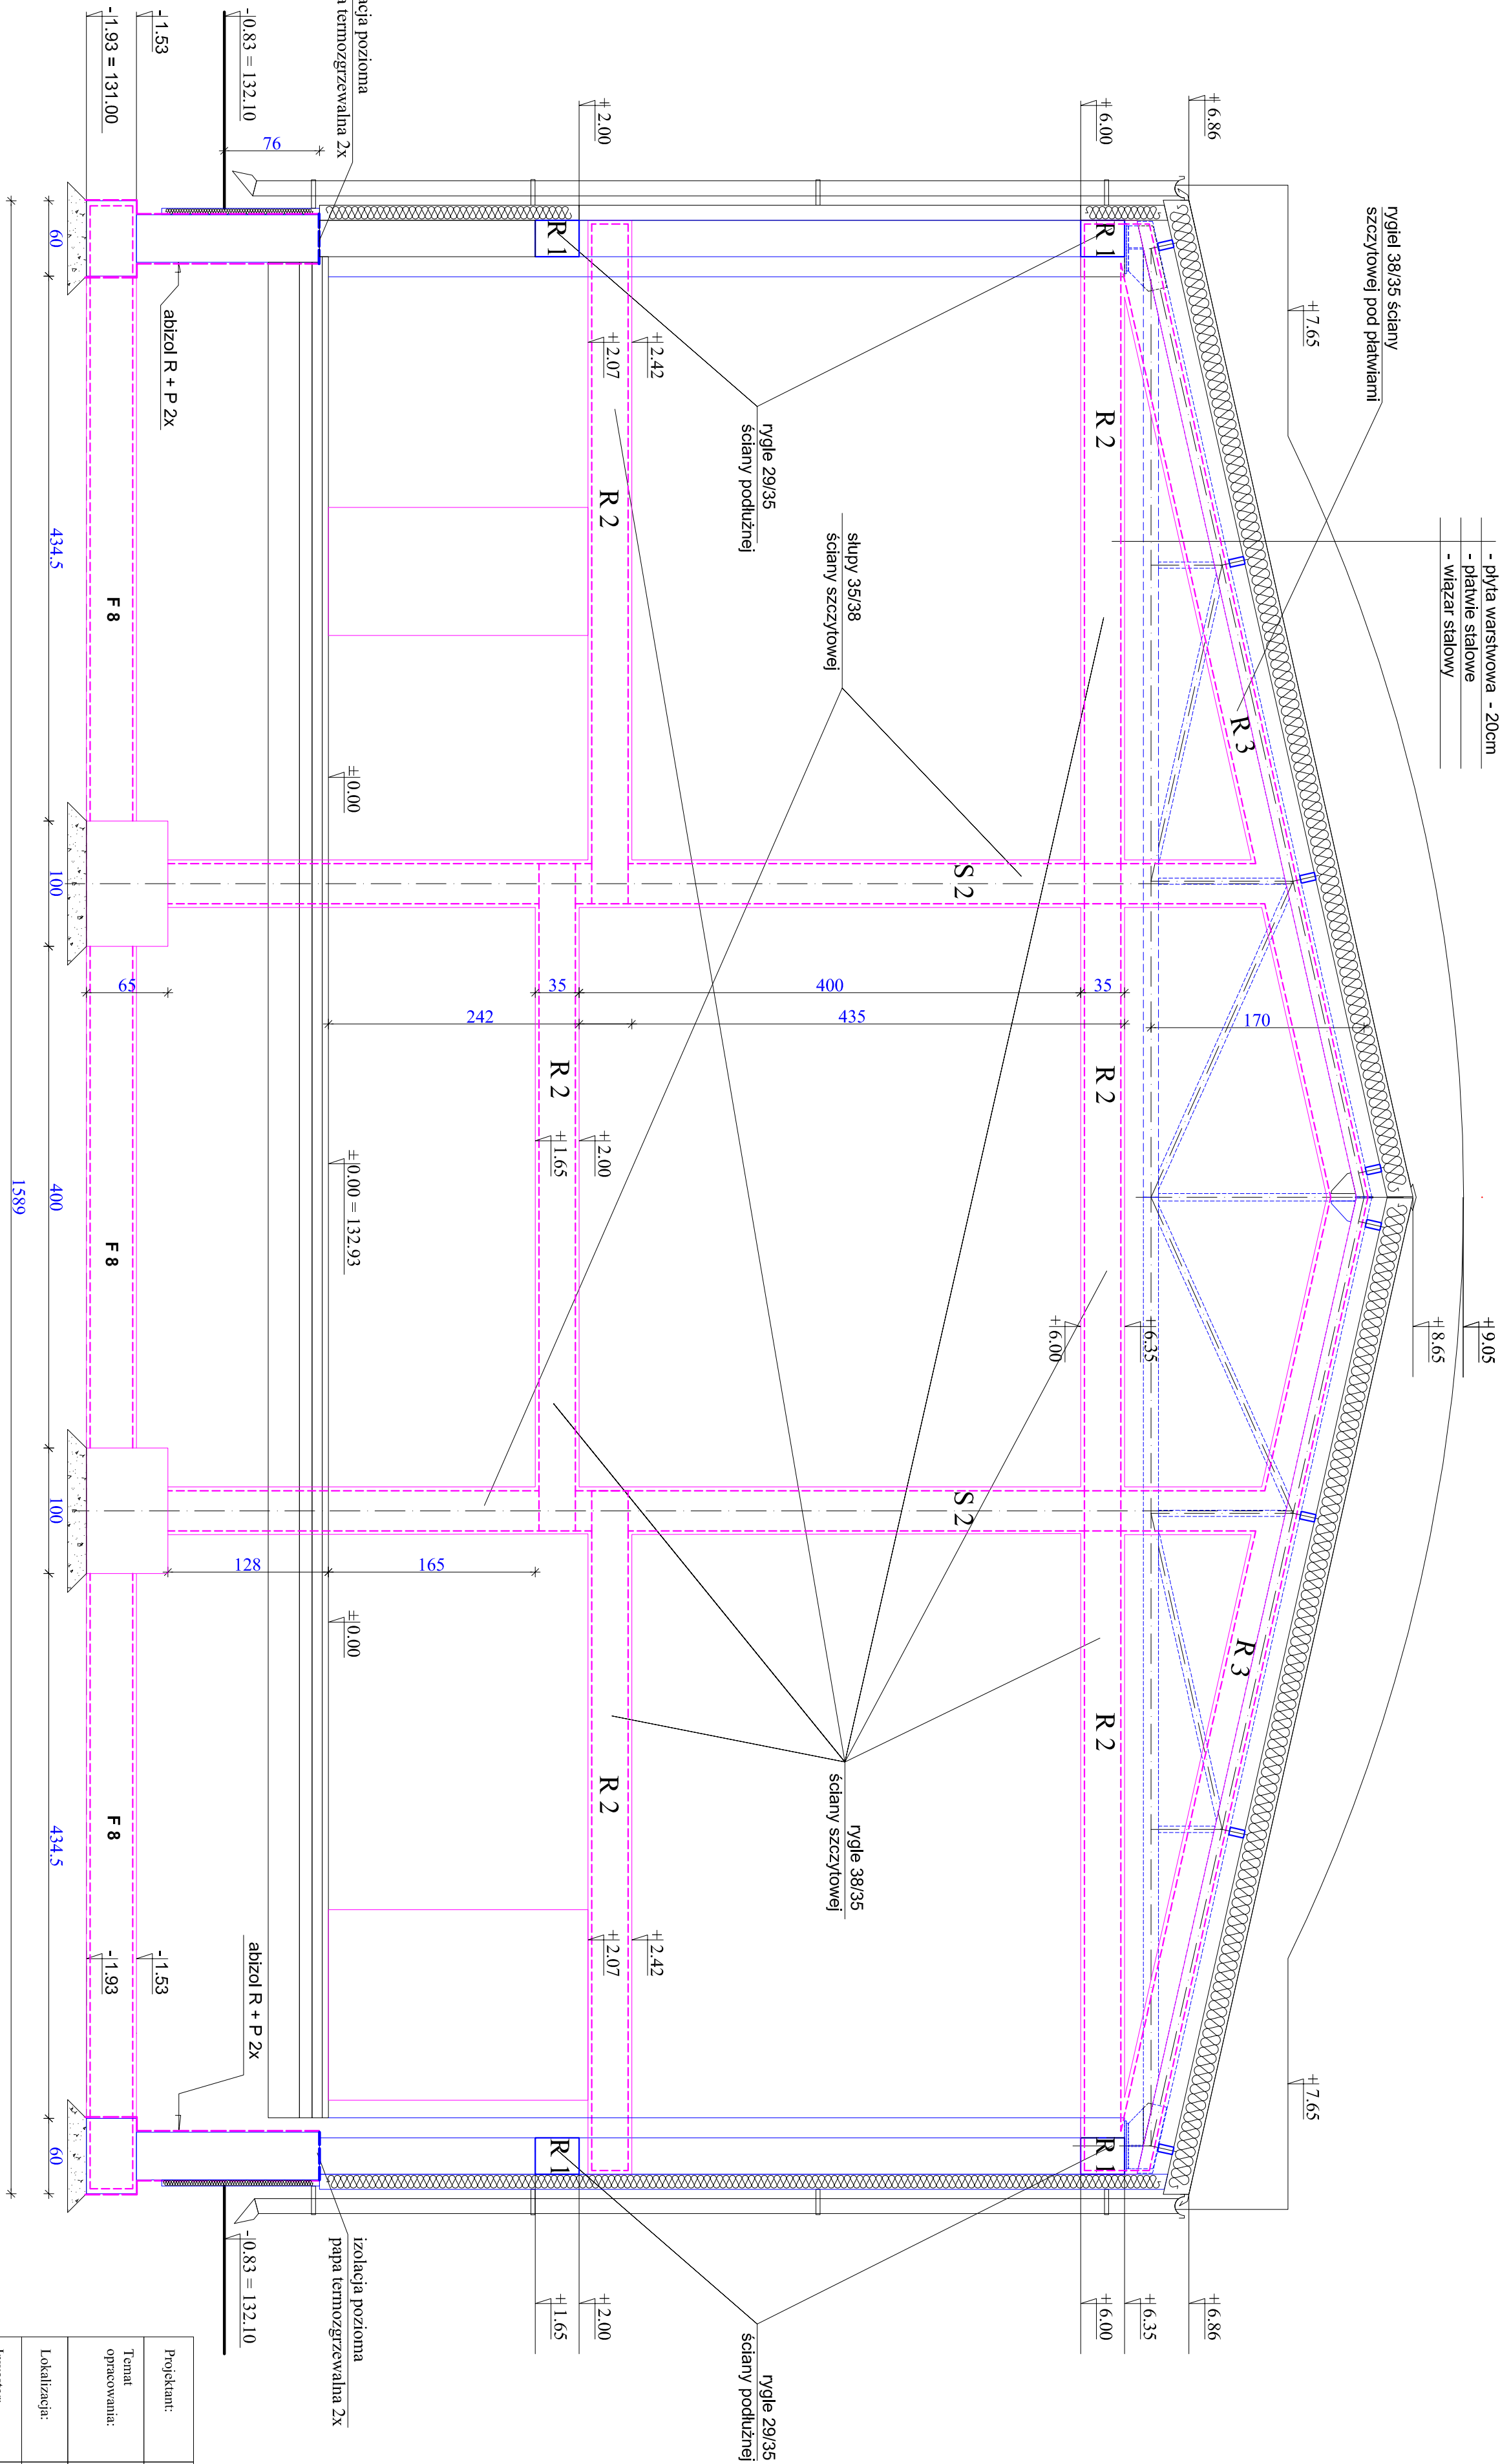

PRZEKRÓJ B - B
skala 1 : 50

Projektant:	BIURO ARCHITEKTONICZNO-KONSTRUKCYJNE "ANBUD" S.C.; MIĘDZYBÓRÓW, ul. Poniatowskiego 3		
Temat opracowania:	PRZEBUDOWA I ROZBUDOWA BUDYNKU SZKOŁY PODSTAWOWEJ W TRZCIANNIE O SAŁĘ GIMNASTYCZNĄ Z ZAPŁECZEM ORAZ BUDOWA ZBIORNIKA NA NIECZYSTOŚCI PŁYNNIE		
Lokalizacja:	TRZCIANNIA GMINA NOWY KAWĘCZYN, dz. nr 65/1, 65/2		
Inwestor:	URZĄD GMINY W NOWYM KAWĘCZYNIE	Nr rys.:	K - 27
Tytuł rys.:	PRZEKRÓJ B - B SAŁY GIMNASTYCZNEJ	Skala:	1 : 50
Projektant:	Projektant:		
			XI. 2012