


PRZEKRÓJ B-B - ODWODNIENIE

przekrój B-B

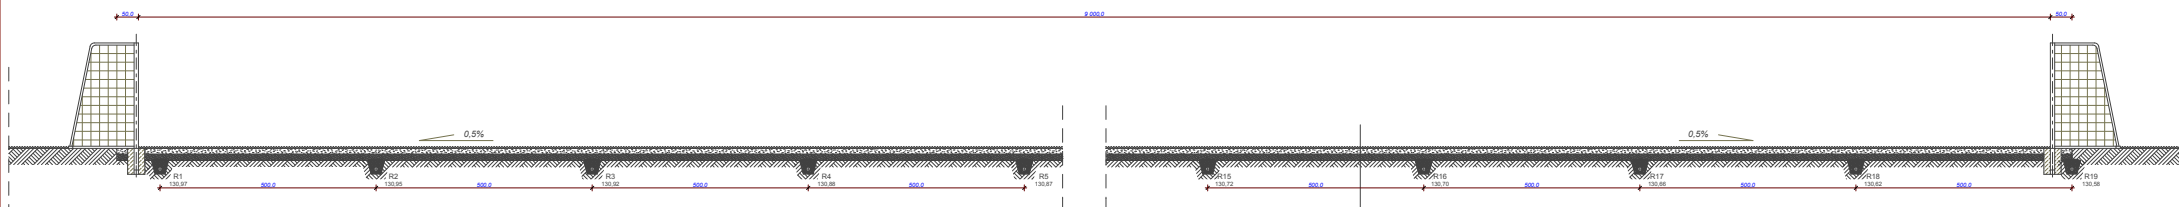

TRAWA NATURALNA SPORTOWA	
WARSTWA WEGETACYJNA	13cm
- GLEBIA ROCZNA 60%	
- PIASEK GRUBOZIARNISTY 0,6-1,0mm	30%
- TORF SZYBKOZWIĄZLIWY 0,1-0,6	20%
SIATKA PRZECIWKO KRETOM	
PIASEK ŚREDNI 0,25-0,50mm	15cm
GEOWŁÓKNA	

PRZEKRÓJ B-B - ODWODNIENIE			
BRANŻA: SANITARNIA	SR DRAIN	PUDPIS	
PROJEKTANT	mgr inż. Marcin Łaska	LOD 1425PK00511	
SKALA	1:50	ARKUSZ: SR	5
