
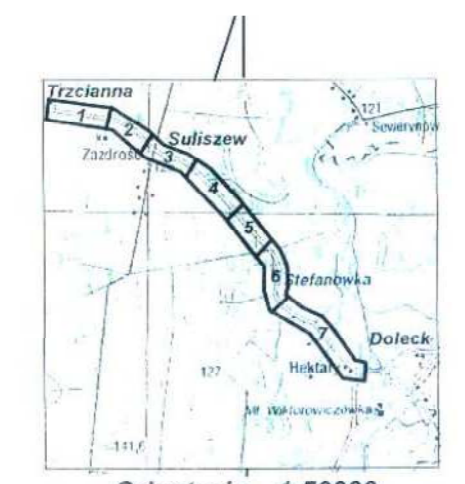


ŁĄCZY  
ARKUSZ II

ŁĄCZY  
ARKUSZ IV

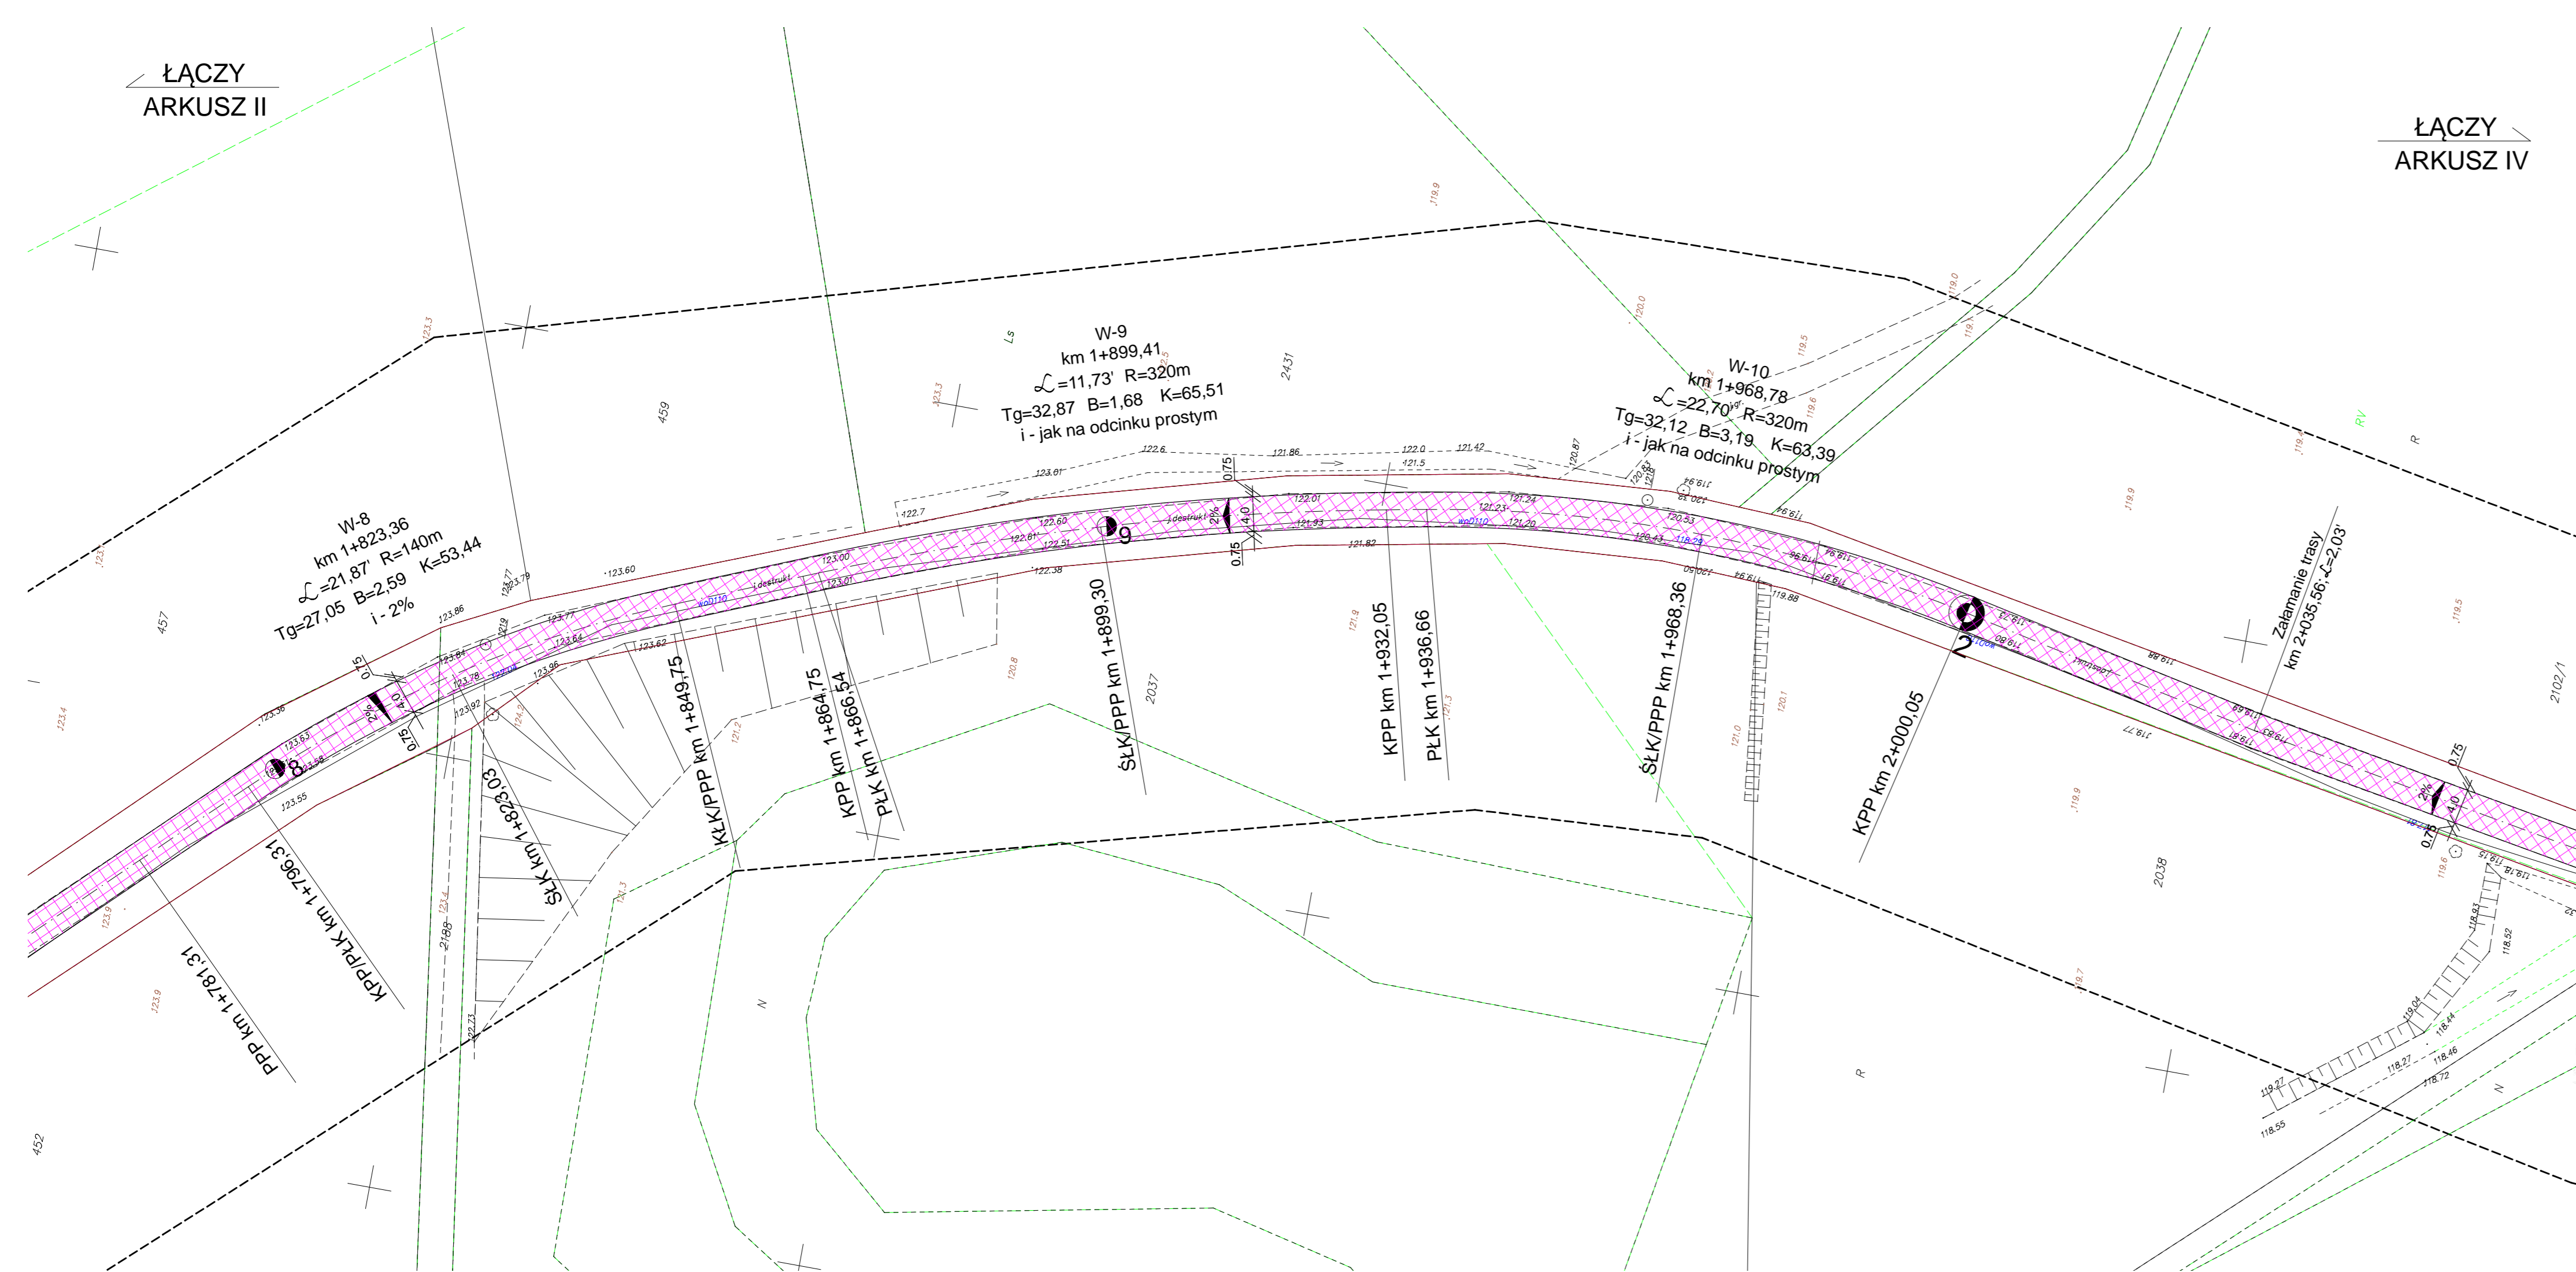

**MAPA DO CELÓW PROJEKTOWYCH**  
skala 1: 500

Układ współrzędnych płaskich "2000"  
Układ wysokości "Kronsztadt 60"

Województwo: łódzkie  
Powiat: skierniewicki  
Gmina: 101507\_2 Nowy Kawęczyn  
Obręb: 0032 TRZCIANNA,  
0031 SULISZEW  
0003 DOLECK

Działka nr 32-443, 31-392, 31-441, 3-1358/1.

ARKUSZ NR 5  
Numer kancelaryjny GGN.6040.141.2016

Nie wyklucza się istnienia w terenie urządzeń podziemnych dla których było brak informacji branżowych i nie zostały odnotowane w terenie w czasie inwenturyzacji geodezyjnej.

Przedstawiona sytuacja jest zgodna ze stanem faktycznym na gruncie na dzień 08.02.2016 r.

Uwidocznione na niniejszej mapie granice działek przedstawiają stan użytkowania lub zostały wykreślone na podstawie danych z ewidencji gruntów.

Wykonanie niniejszej mapy było poprzedzone ustaleniami dotyczącymi ewentualnych służebności gruntowych obciążających grunty położone w granicach projektowanej inwestycji budowlanej.

Przedsiębiorstwo Usług  
Geodezyjnych i Kartograficznych  
Zbigniew Kosiorok  
96-100 Skierniewice ul. Matejki 6  
Pracownia: Konstytucji 3 Maja 6 (budynek Starostwa)  
tel./fax (046) 832-53-07 tel. kom 663-347-968

**GEODETA**  
Zbigniew Kosiorok  
Dł. nr 429  
Skierniewice 29.02.2016 r.

Podana sytuacja, stanowiący dokument zgodny z opracowaniem w wyniku prac geodezyjnych i kartograficznych, których rezultaty zawiera oparcie techniczne wpisane do ewidencji materiałów państwowego zasobu geodezyjnego i kartograficznego

STANOWISKO KOMITETU  
Województwa łódzkiego  
Wydział Geodezji i Kartografiki  
Nieruchomości

Identyfikator ewidencyjny materiału zasobu - operatu technicznego  
21015 2016 298

Data wpisania operatu technicznego do ewidencji materiałów zasobu: 9.03.2016

Imię, nazwisko i podpis osoby reprezentującej

mgr inż. Andrzej Jędrzejuk  
SPECJALISTA  
Wydział Geodezji, Katastru  
i Gospodarki Nieruchomości

**ARKUSZ III**

**LEGENDA**

- nawierzchnia jezdni
- granica pasa drogowego
- pobocze ziemne

Biuro usług projektowo - wykonawczych DROGMAR Renata Stypińska ul. Trzciana 22A/48; 96-100 Skierniewice			
Zleceniodawca:	Gmina Nowy Kawęczyn Nowy Kawęczyn 32; 96-115 Nowy Kawęczyn		
Temat:	Przebudowa drogi gminnej Trzciana - Doleck		
Nazwa rys.:	Plan sytuacyjny		
Wyszczególnienie	Nazwisko i imię, nr upr.	Podpis	Skala: Nr rys.
Projektant:	mgr inż. Renata Stypińska upr. nr LUB/0151/POWD/11		1:500 2c
			Data: luty 2016