


PRZEKRÓJ A-A

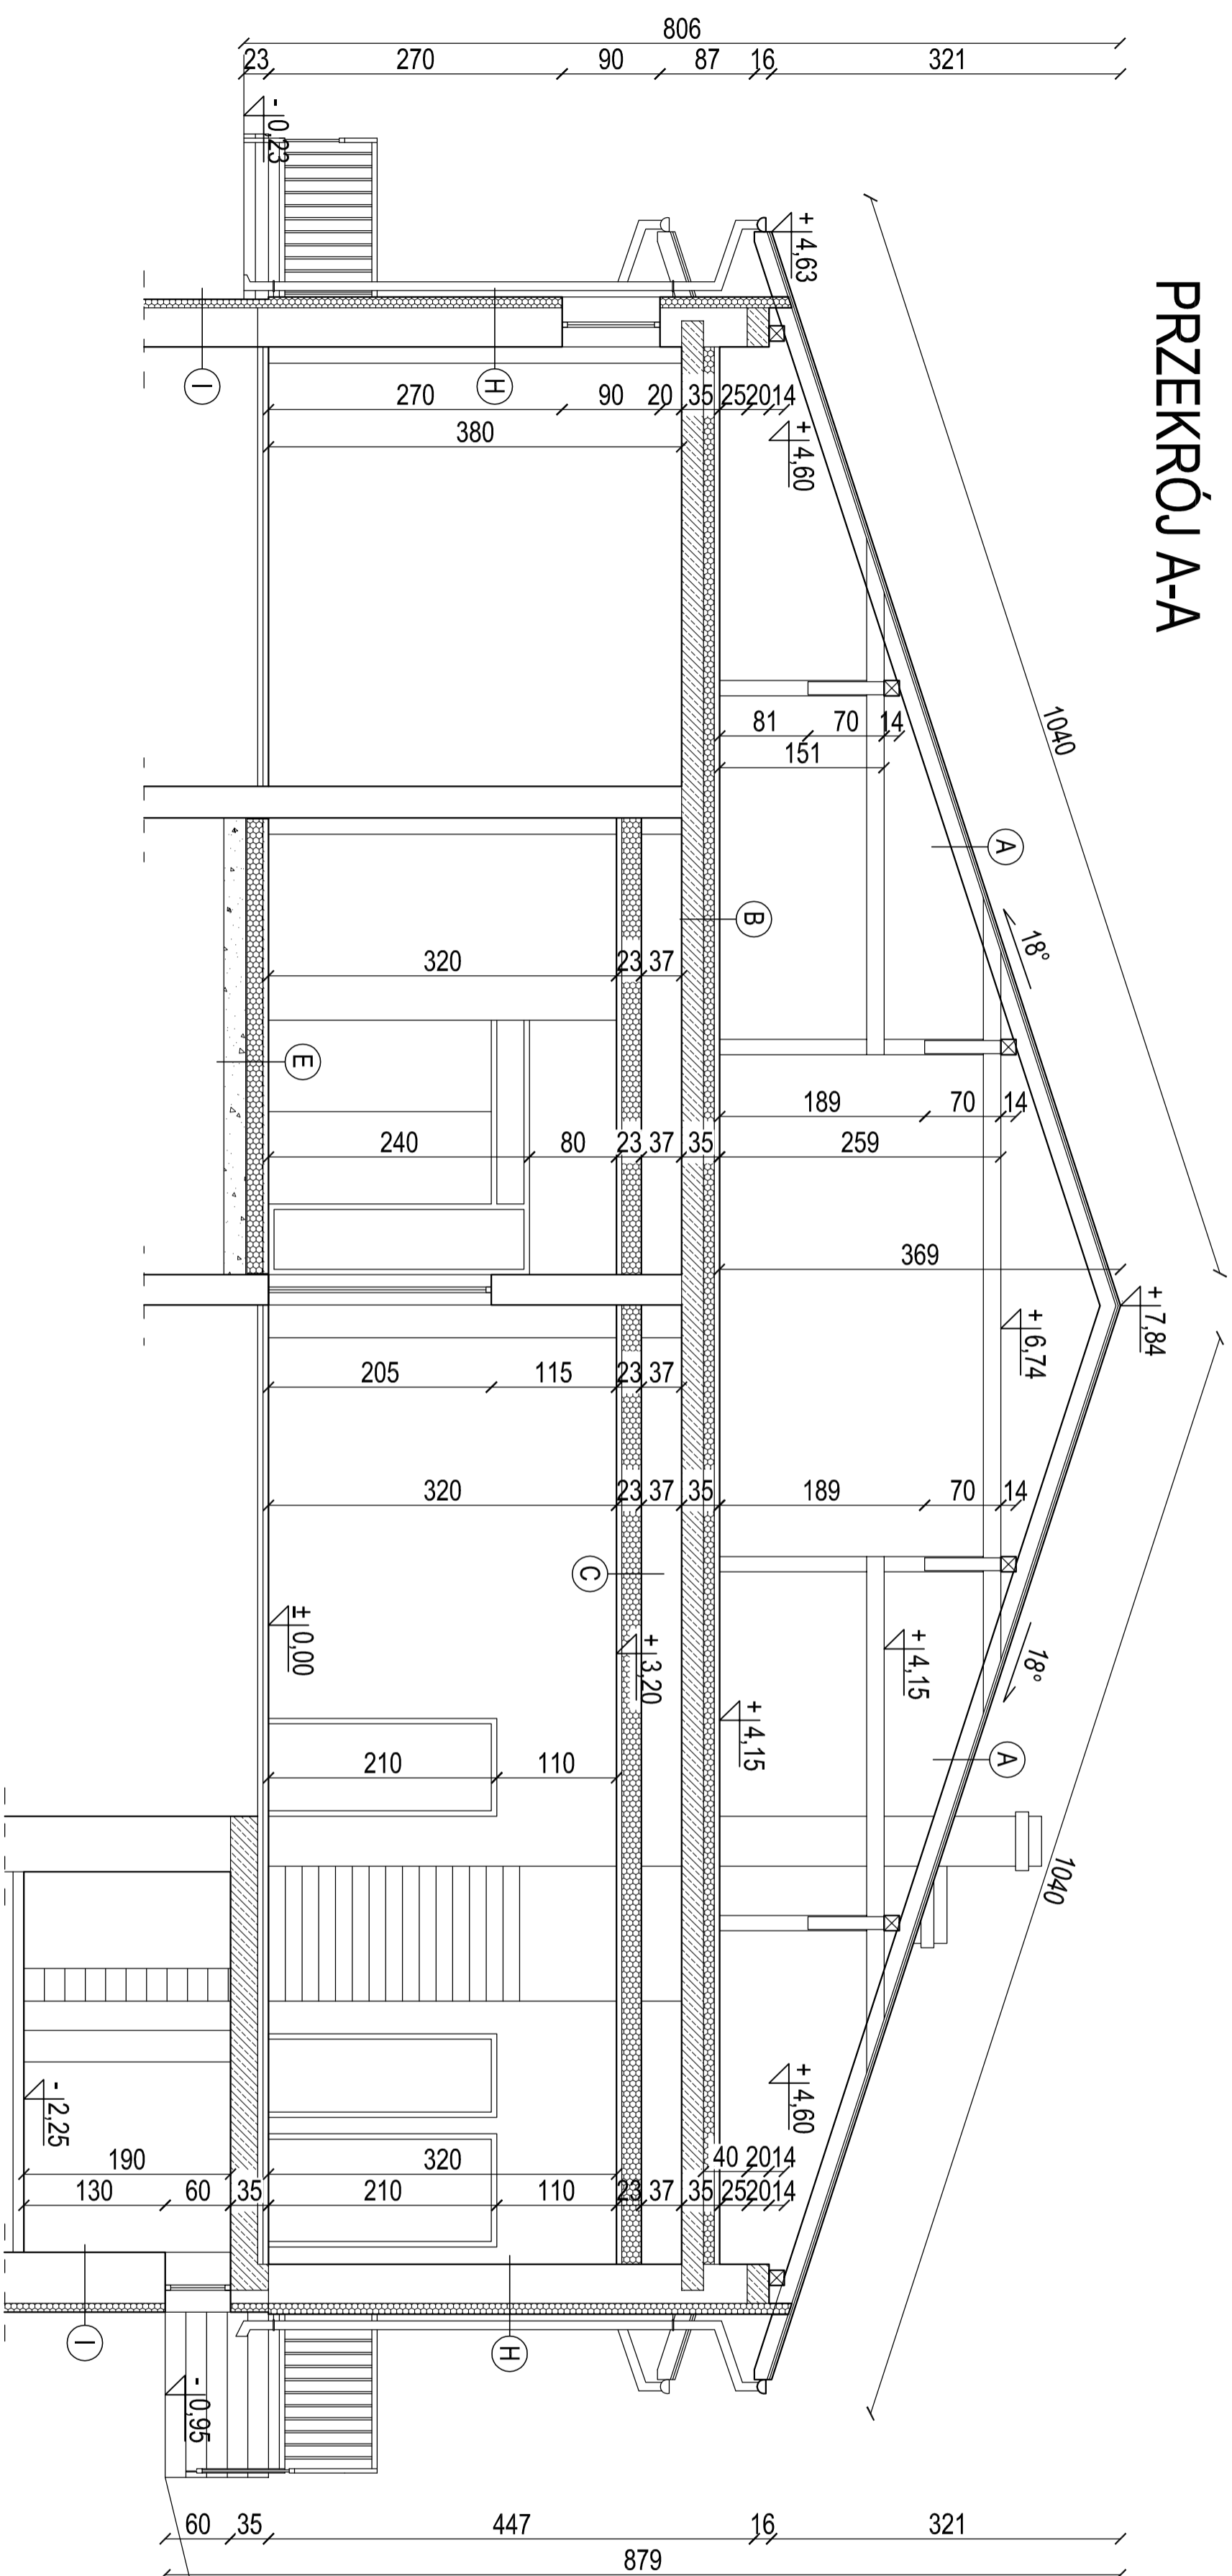

OBIEKT	BUDYNEK OSP IŚWIETLICA WIEJSKA		
ADRES	W. MIEC. REZERWOW STARI, 02 024, NR 02/0, 12		
INWESTOR	GNINA NOWY KAMIECZNY NOWY KAMIECZNY 32, 8p-115 NOWY KAMIECZNY		
FUNKCJA	IMIE I NAZWISKO	NR UPR	SPECJALNOŚĆ
	inż. ZADĘBSZ MARIUSZ	2089	architektoniczna
	mgr inż. SEBASTIAN MICHAŁSKI		konstrukcyjno-budowlana
			PODPIS
			DATA
			12.2015
			SKALA
			1:30
PRZEDMIOT	PRZEKRÓJ A-A - INWENTARZACJA		NR RYS.: 12