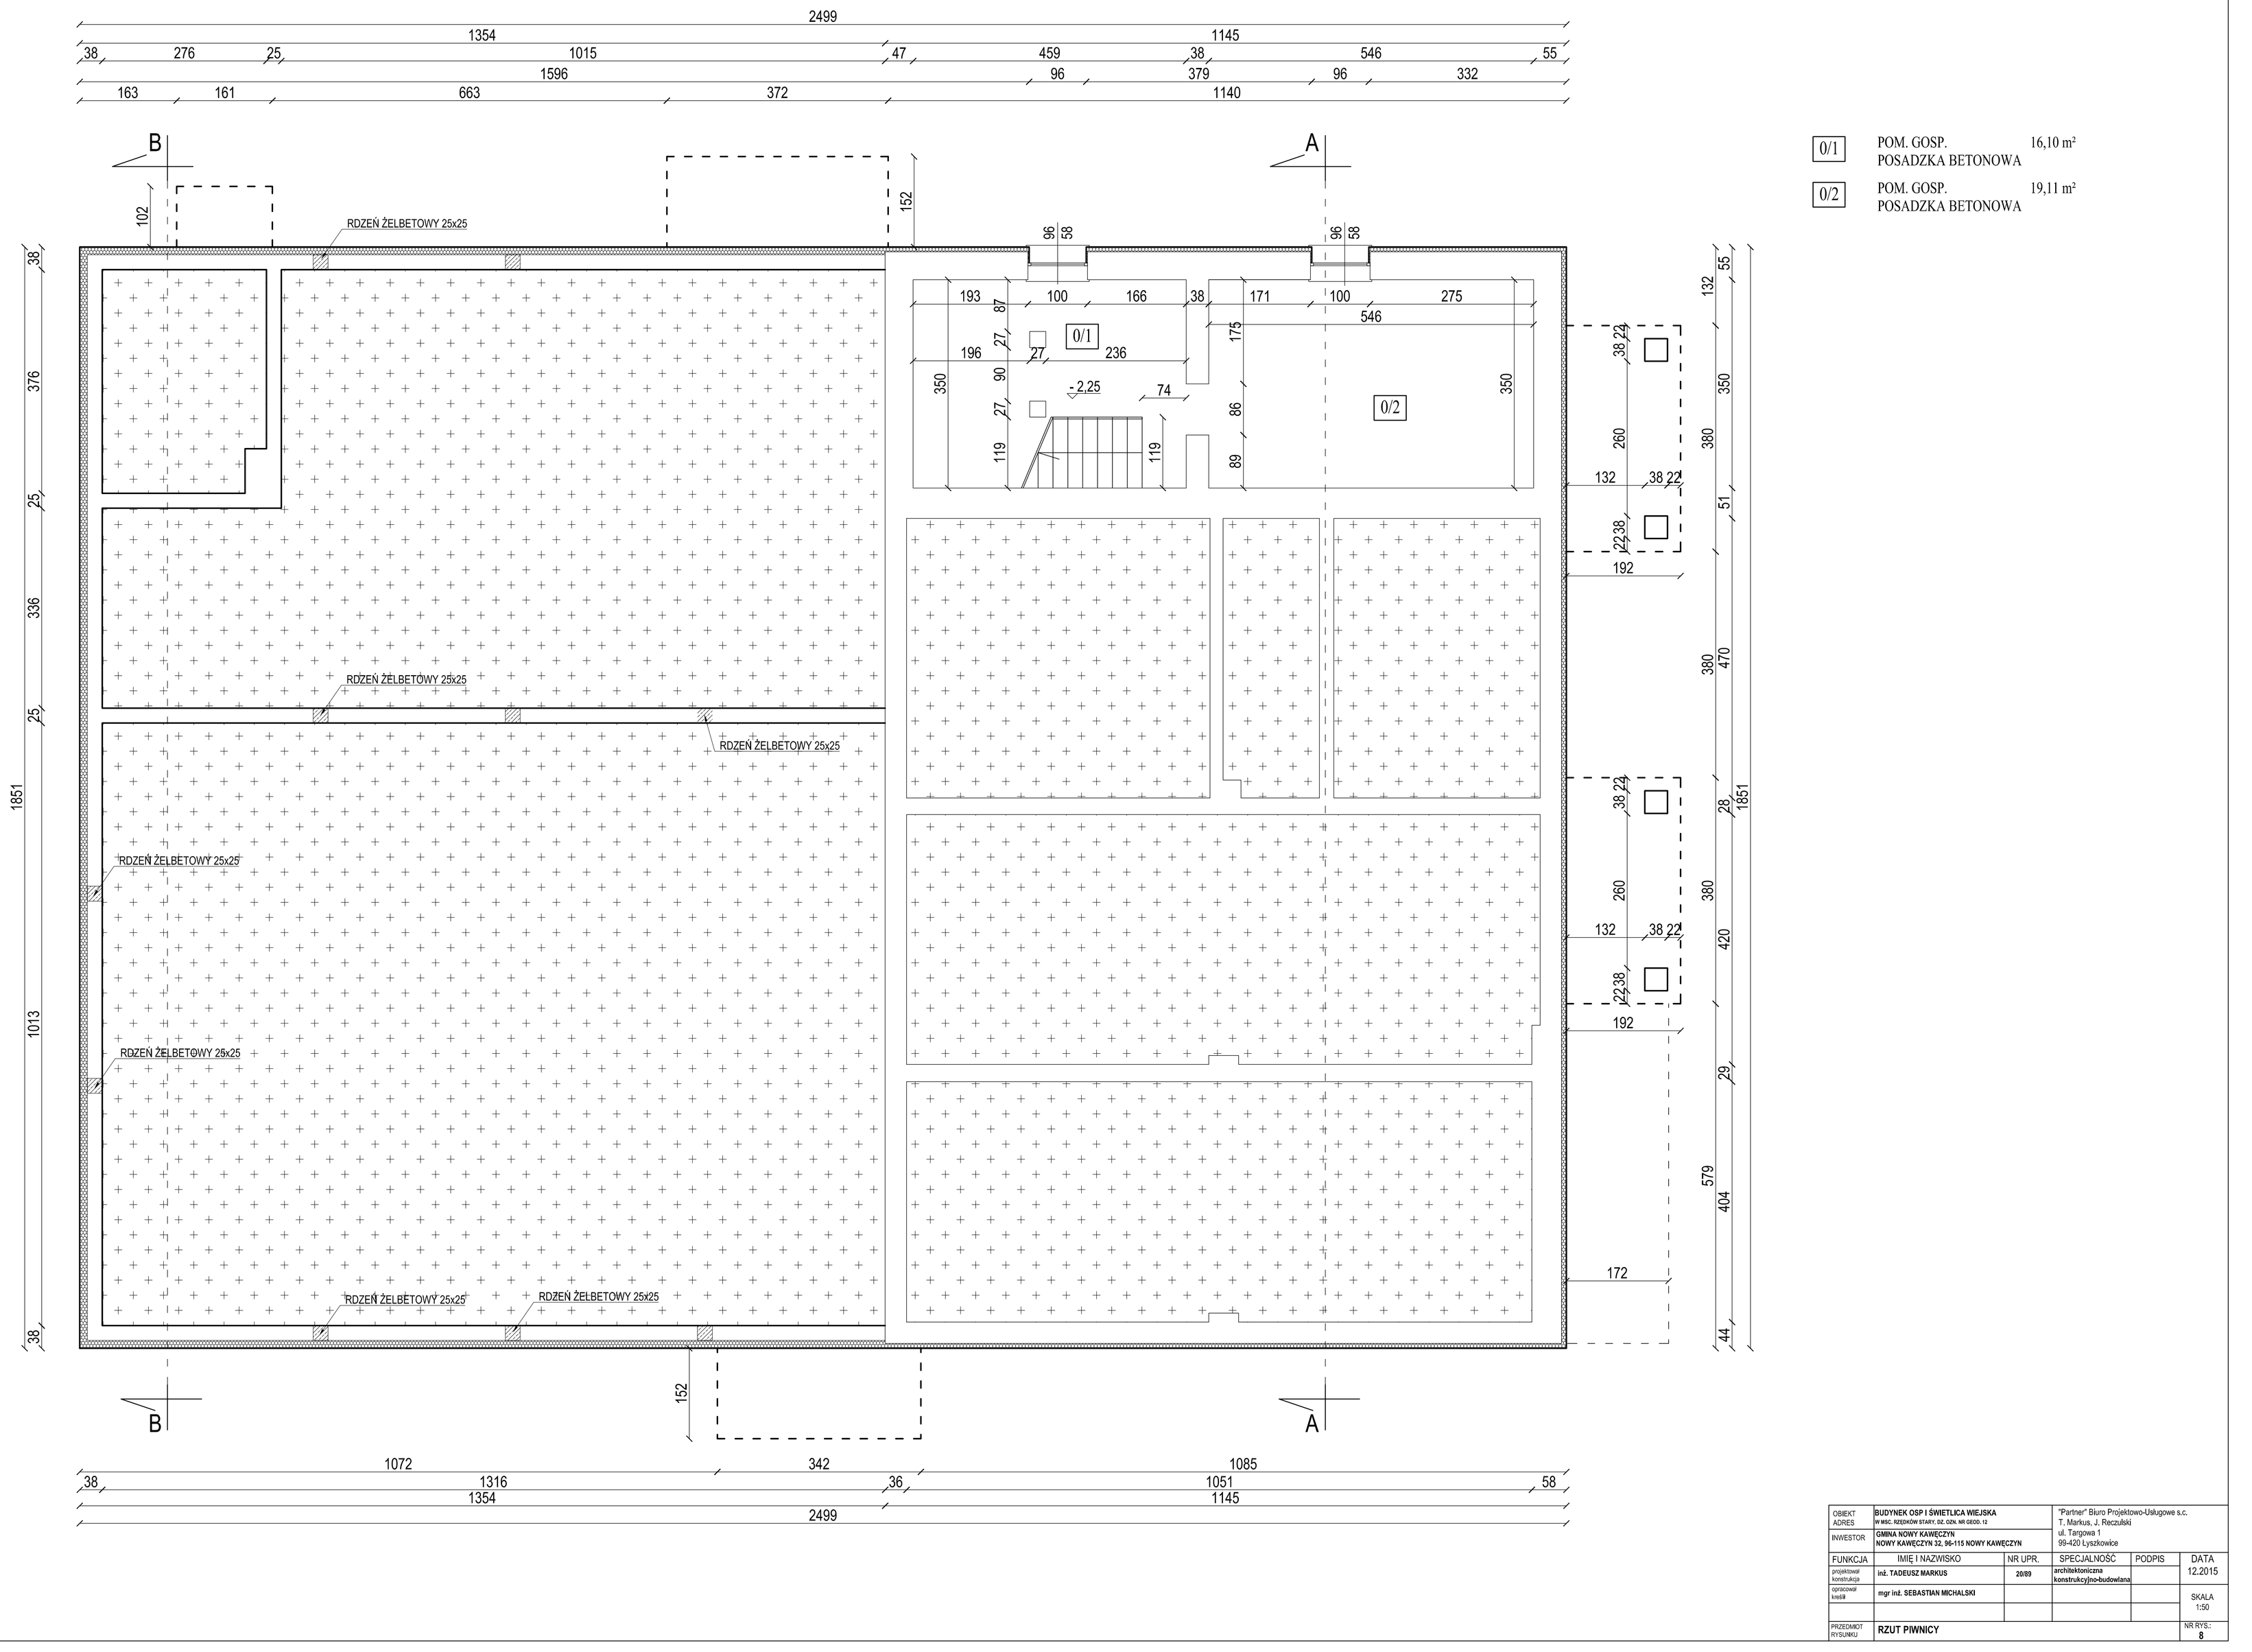

0/1	POM. GOSP. POSADZKA BETONOWA	16,10 m²
0/2	POM. GOSP. POSADZKA BETONOWA	19,11 m²

OBIEKT ADRES	**BUDYNEK OSP I ŚWIETLICA WIEJSKA** **W MIEJ. SZEJNOW STARY, DZ. OZN. NR GEOD. 12**		"Partner" Biuro Projektowo-Usługowe s.c. T. Markus, J. Reczulski ul. Targowa 1 99-420 Łyszkowice		
INWESTOR	**GMINA NOWY KAWĘCZYN** **NOWY KAWĘCZYN 32, 96-115 NOWY KAWĘCZYN**				
FUNKCJA	IMIĘ I NAZWISKO	NR UPR.	SPECJALNOŚĆ	PODPIS	DATA
projektował konstrukcja	**inż. TADEUSZ MARKUS**	**20/89**	**architektoniczna konstrukcyjno-budowlana**		12.2015
opracował kreślił	**mgr inż. SEBASTIAN MICHALSKI**				SKALA 1:50
PRZEDMIOT RYSUNKU	**RZUT PIWNICY**				NR RYS.: **8**