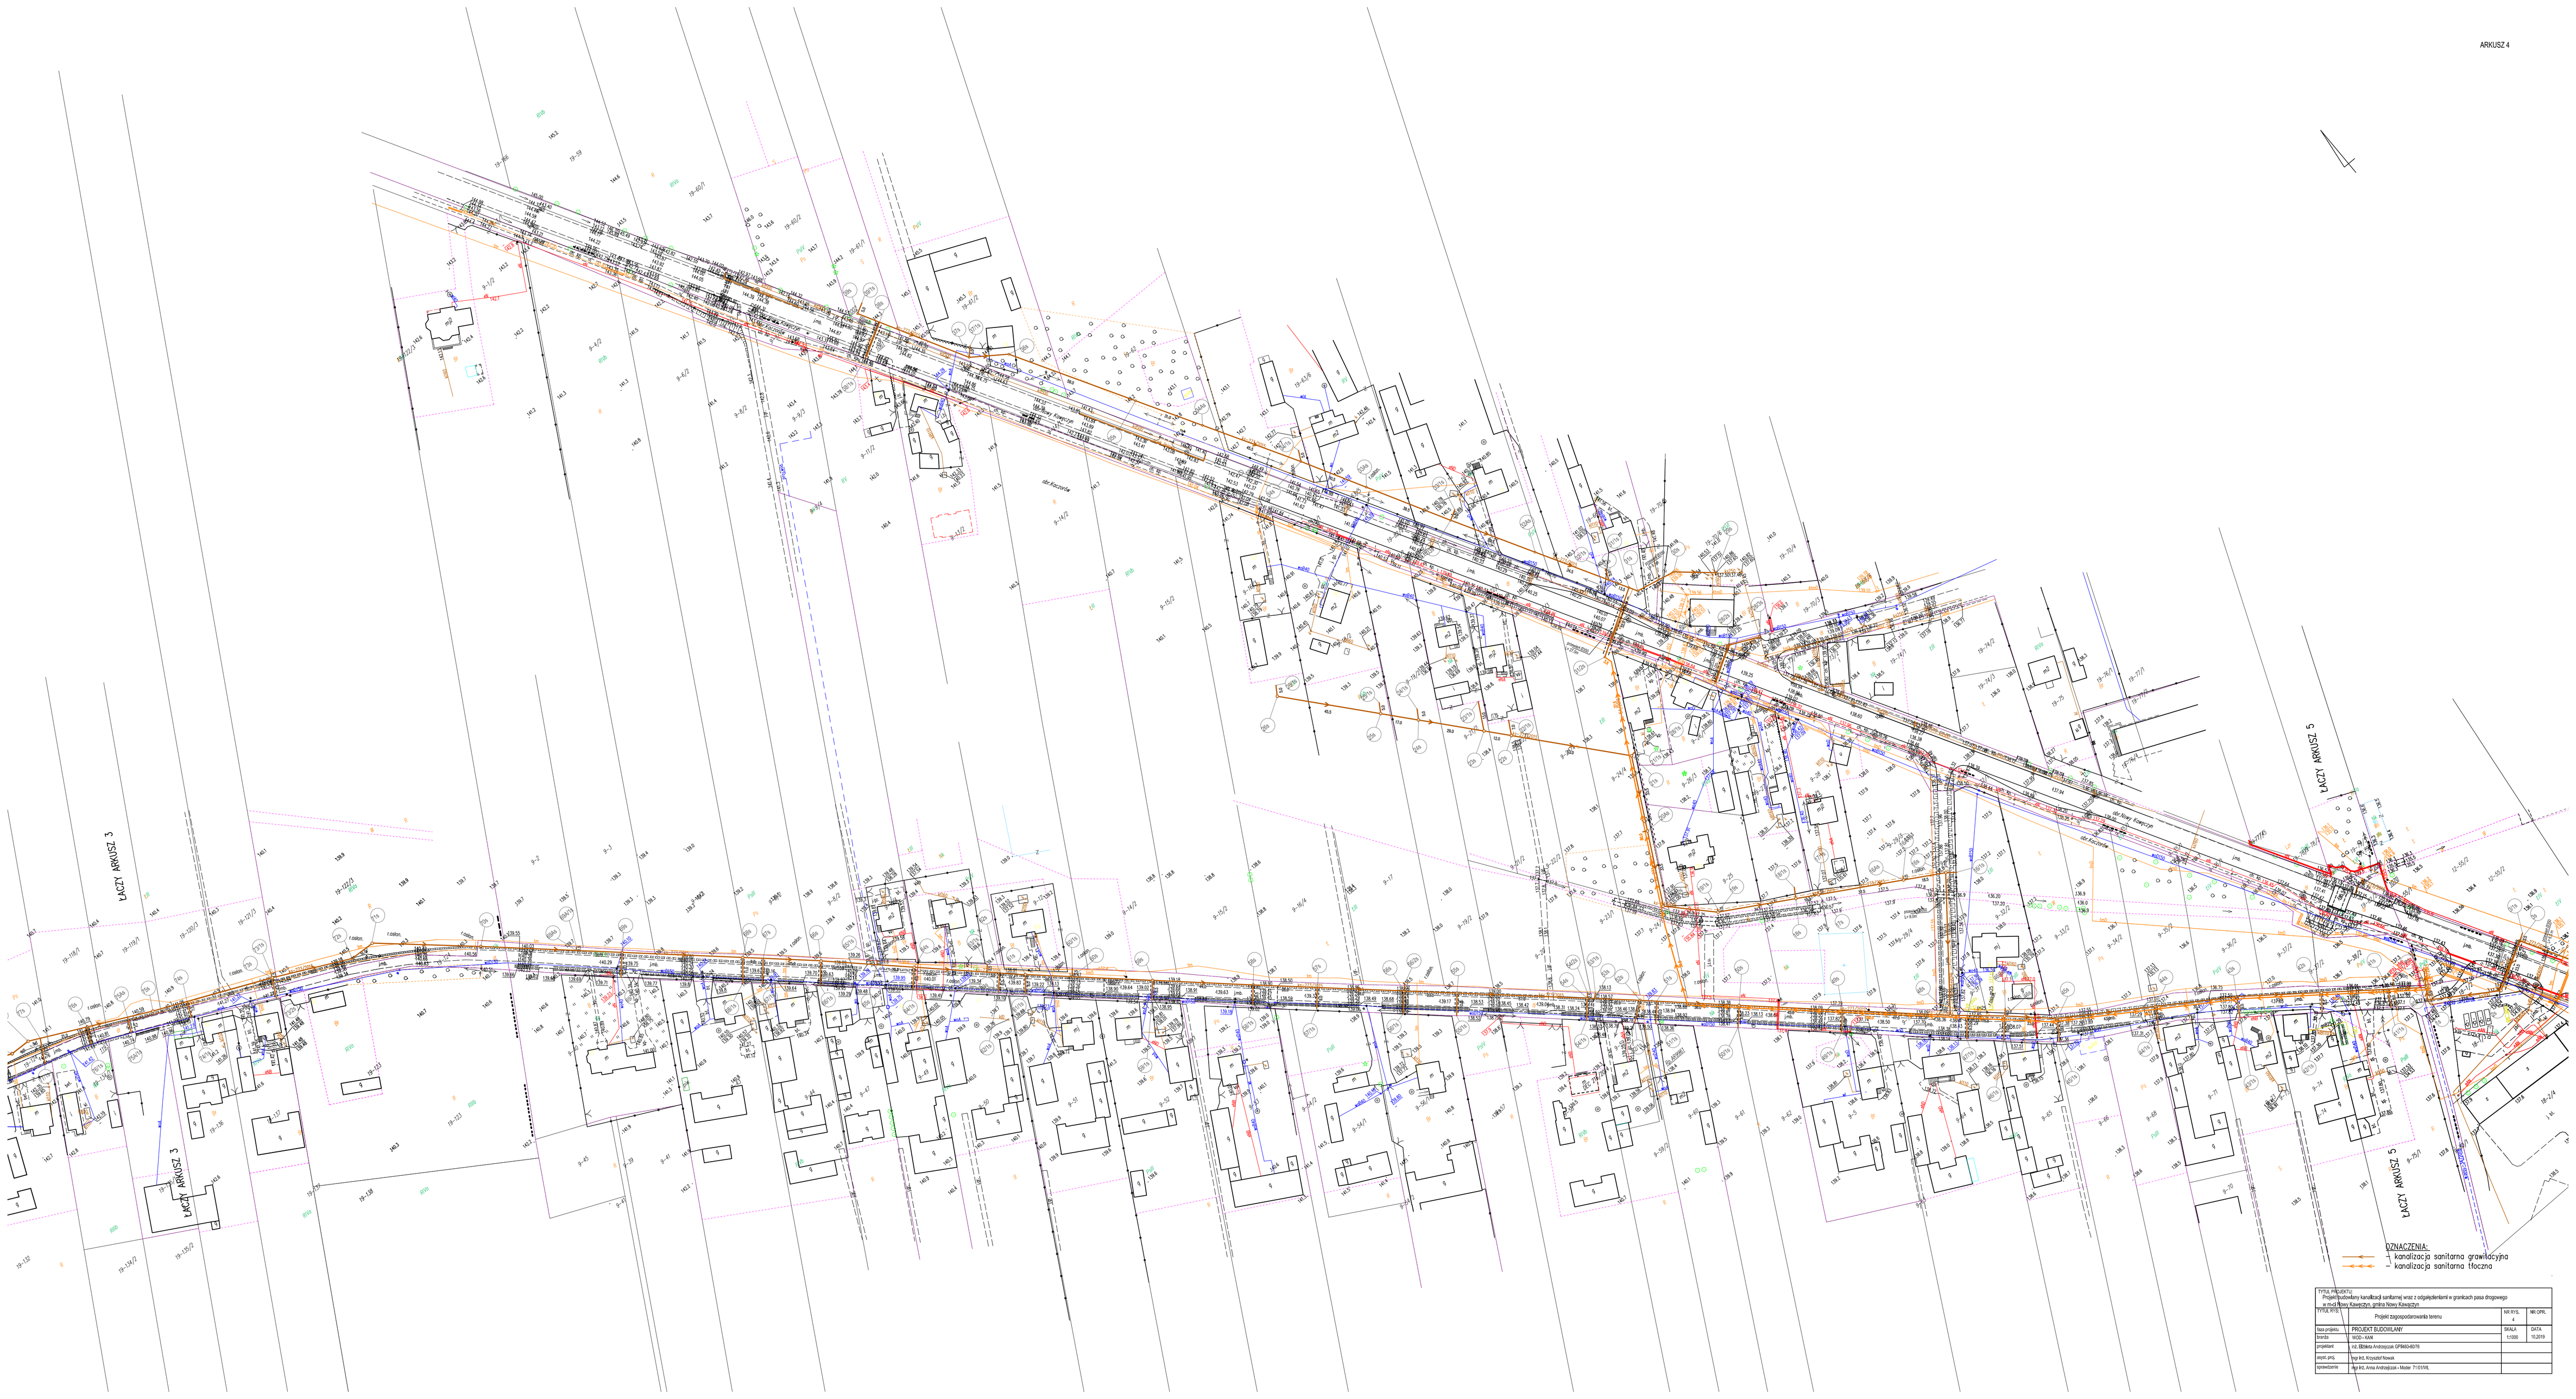

OZNACZENIA:
- kanalizacja sanitarna grawitacyjna
- kanalizacja sanitarna tłoczna

TYTUŁ PROJEKTU: Projekt budowlany kanalizacji sanitarnej wraz z odgałęzieniami w granicach pasa drogowego w miejscowości Nowy Kawęczyn, gmina Nowy Kawęczyn.			
TYTUŁ RYSUNKU:	Projekt zagospodarowania terenu	NR RYS. 4	NR OPR.
faza projektu:	PROJEKT BUDOWLANY	SKALA	DATA
branża	WOD - KAN	1:1000	10.2019
projektant	inż. Elżbieta Andrzejczak GPM/0140/76		
mgr. proj.	mgr inż. Krzysztof Nowak		
sprawdzenie	mgr inż. Anna Andrzejczak - Mader 71/01/WL		