


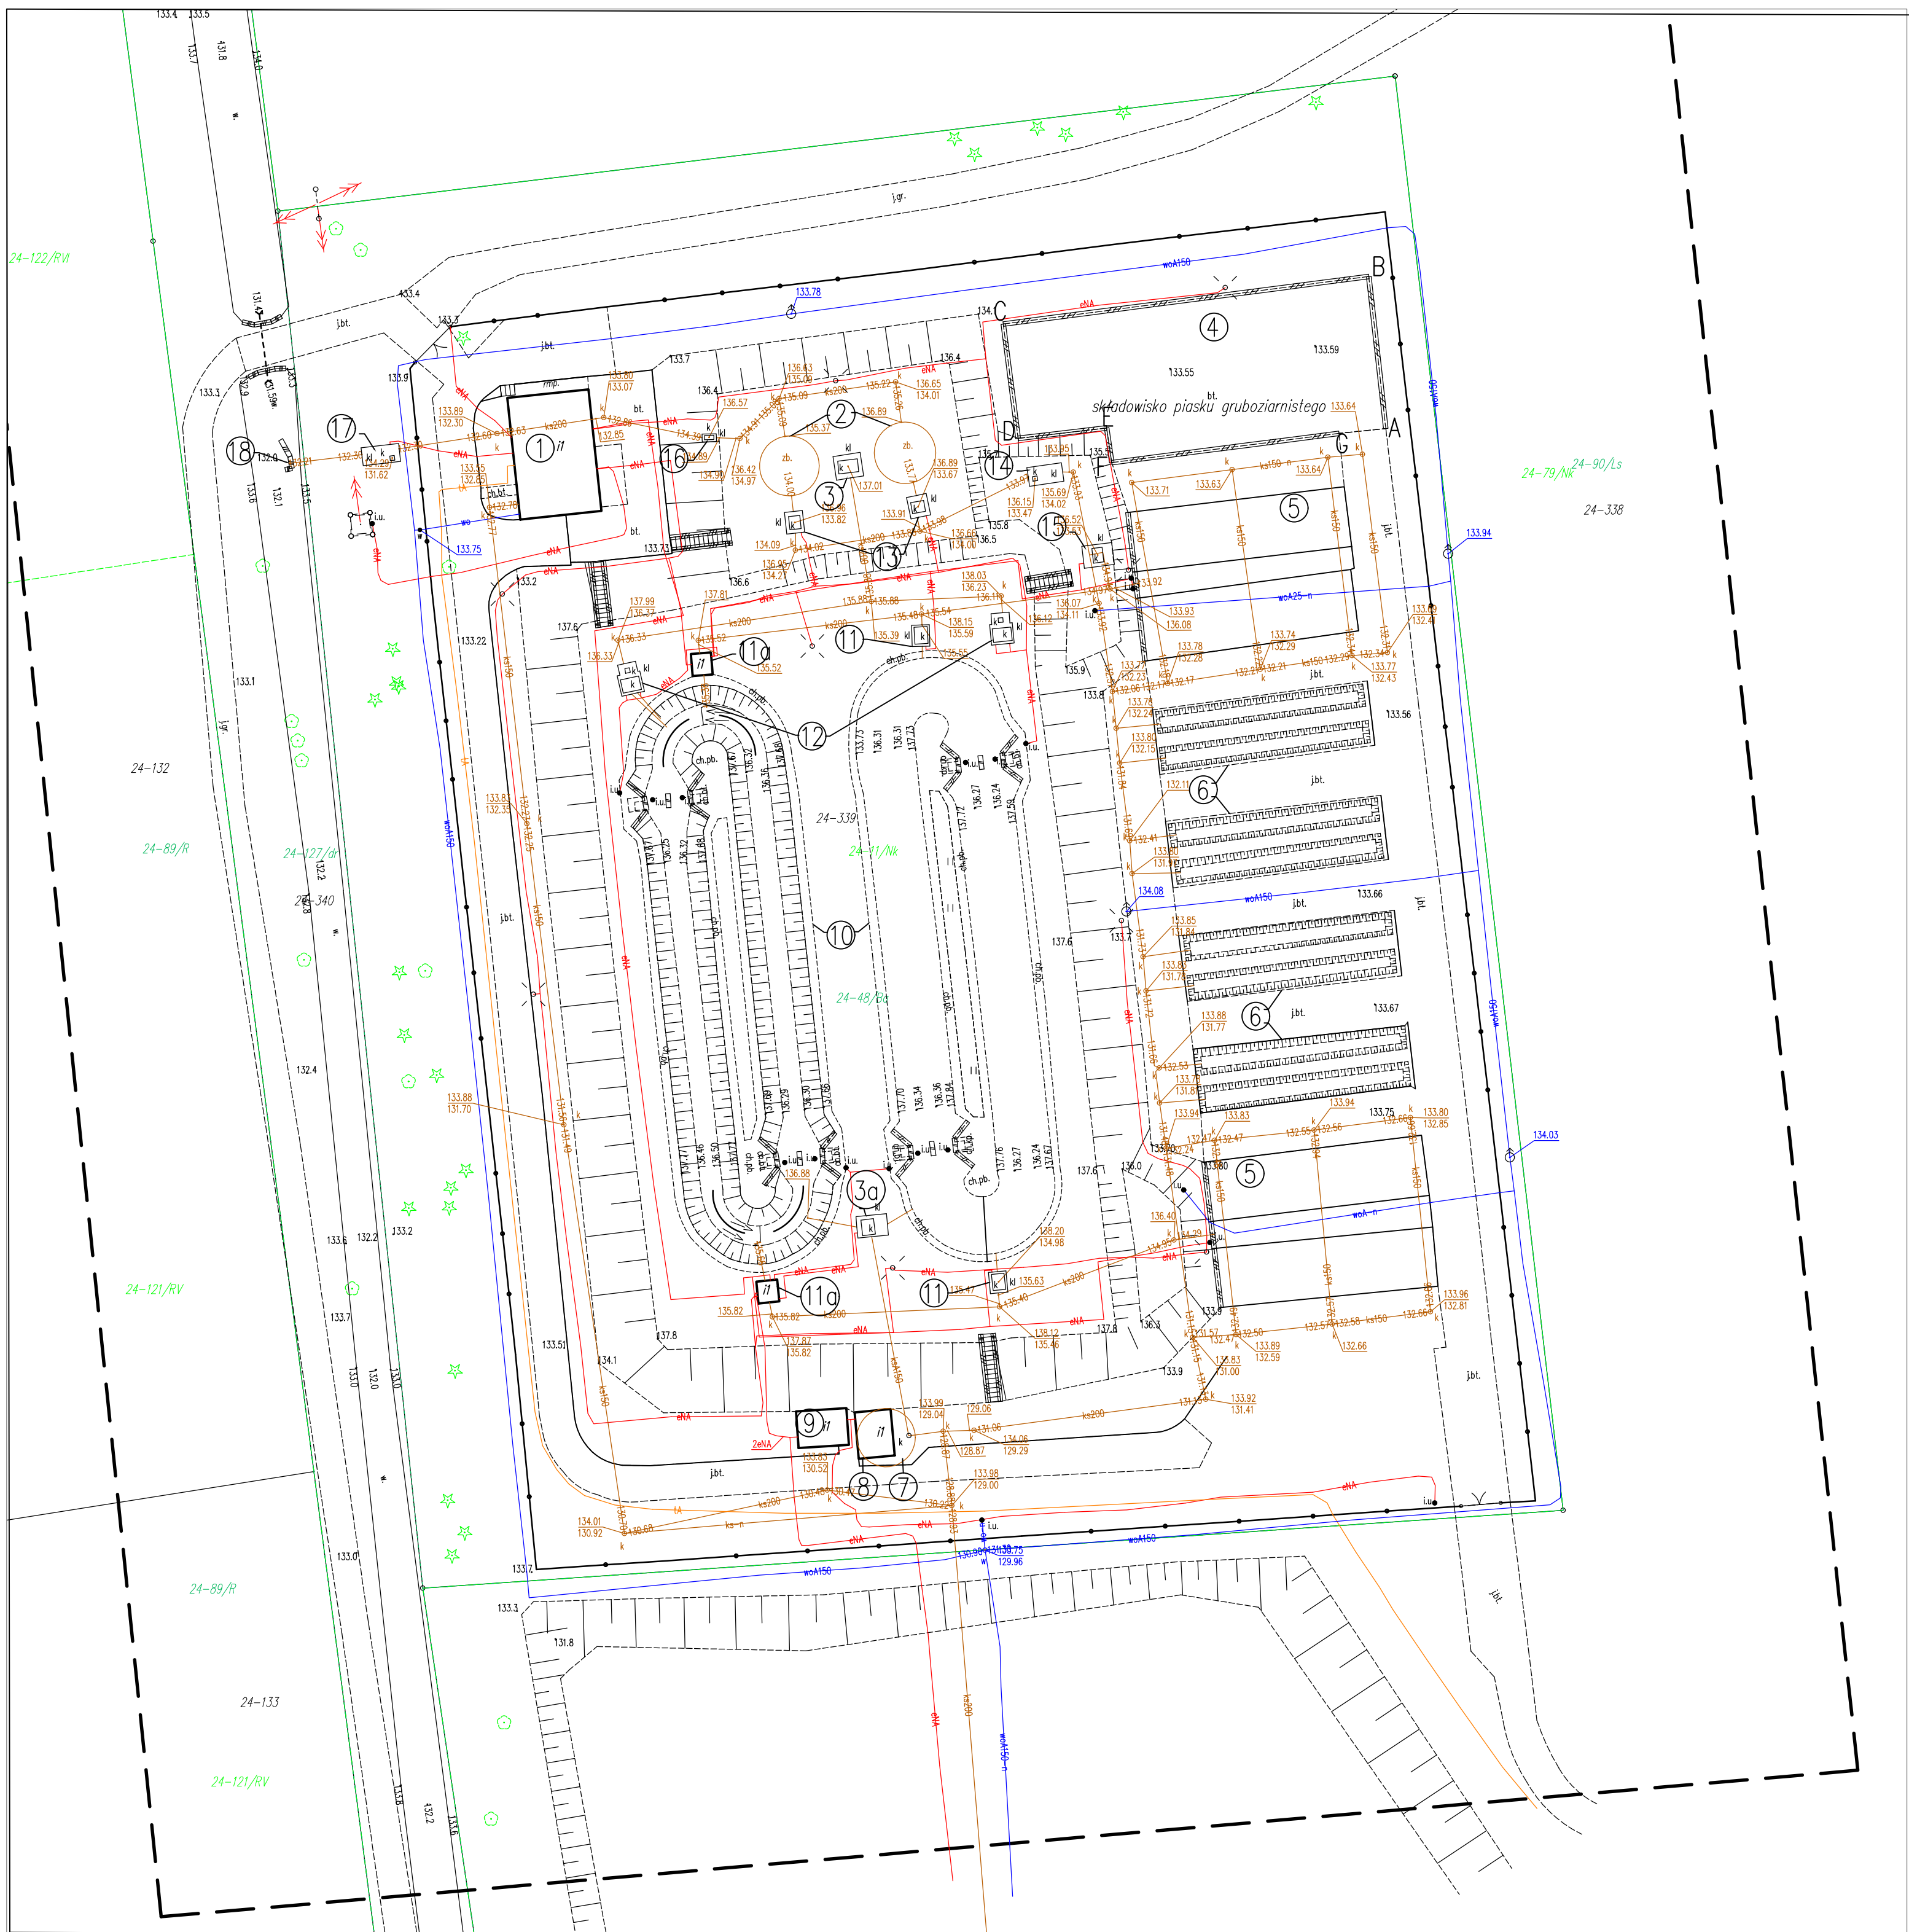

LEGENDA

ISTNIEJĄCE OBIEKTY

- 1 - budynek socjalny
- 2 - osadnik wtórny
- 3 - komora rozdziału ścieków
- 3a - komora rozdziału ścieków surowych
- 4 - miejsce do magazynowania piasku
- 5 - poletka do suszenia osadu nadmiernego
- 6 - rowy do kompostowania odwodnionego osadu
- 7 - pompownia ścieków surowych
- 8 - budynek na komorę suchą pompowni
- 9 - garaż
- 10 - rowy biologiczno-cyrkulacyjne
- 11 - komora zasuw osadu nadmiernego
- 11a - budynek rozdzielni elektrycznej oraz komora zasuw osadu nadmiernego
- 12 - komora zasuw ścieków
- 13 - komora zasuw osadu recykulowanego
- 14 - komora rurowości osadu recykulowanego
- 15 - komora rozdziału osadu recykulowanego
- 16 - komora szybkiego mieszania
- 17 - komora pomiarowa
- 18 - wylot ścieków oczyszczonych

Biuro projektowe:		 EKO-KOMPLEKS	95 - 030 Rzgów, ul. Guzewska 14 tel/fax (42) 227 87 86, 227 88 78 e-mail: projekty@ekokompleks.com.pl www.ekokompleks.com.pl NIP 729-10-17-522 REGON 471121530
Nazwa inwestycji:		Modernizacja i rozbudowa oczyszczalni ścieków w Radczu gm. Nowy Kawęczyn	
Funkcja:	Imię i nazwisko, numer uprawnień, specjalność:		Podpis:
Projektant:	mgr inż. Małgorzata Ponikla nr upr. LOD/3240/PWBS/17; Spec. instalacyjna w zakresie sieci, instalacji i urządzeń wodociagowych i kanalizacyjnych		
Sprawdzający:	dr inż. Jerzy Przybiński nr upr. 388/88/WŁ; Spec. instalacyjno-inzynieryjnej sieci satnitarnych i ochrony srodowiska		
Asystent:	mgr inż. Konstancja Siekierska		
Rysunek:	Projekt Zagospodarowania Terenu - inwentaryzacja		
Skala:	Data:	Rysunek:	
1:500	2024		1