


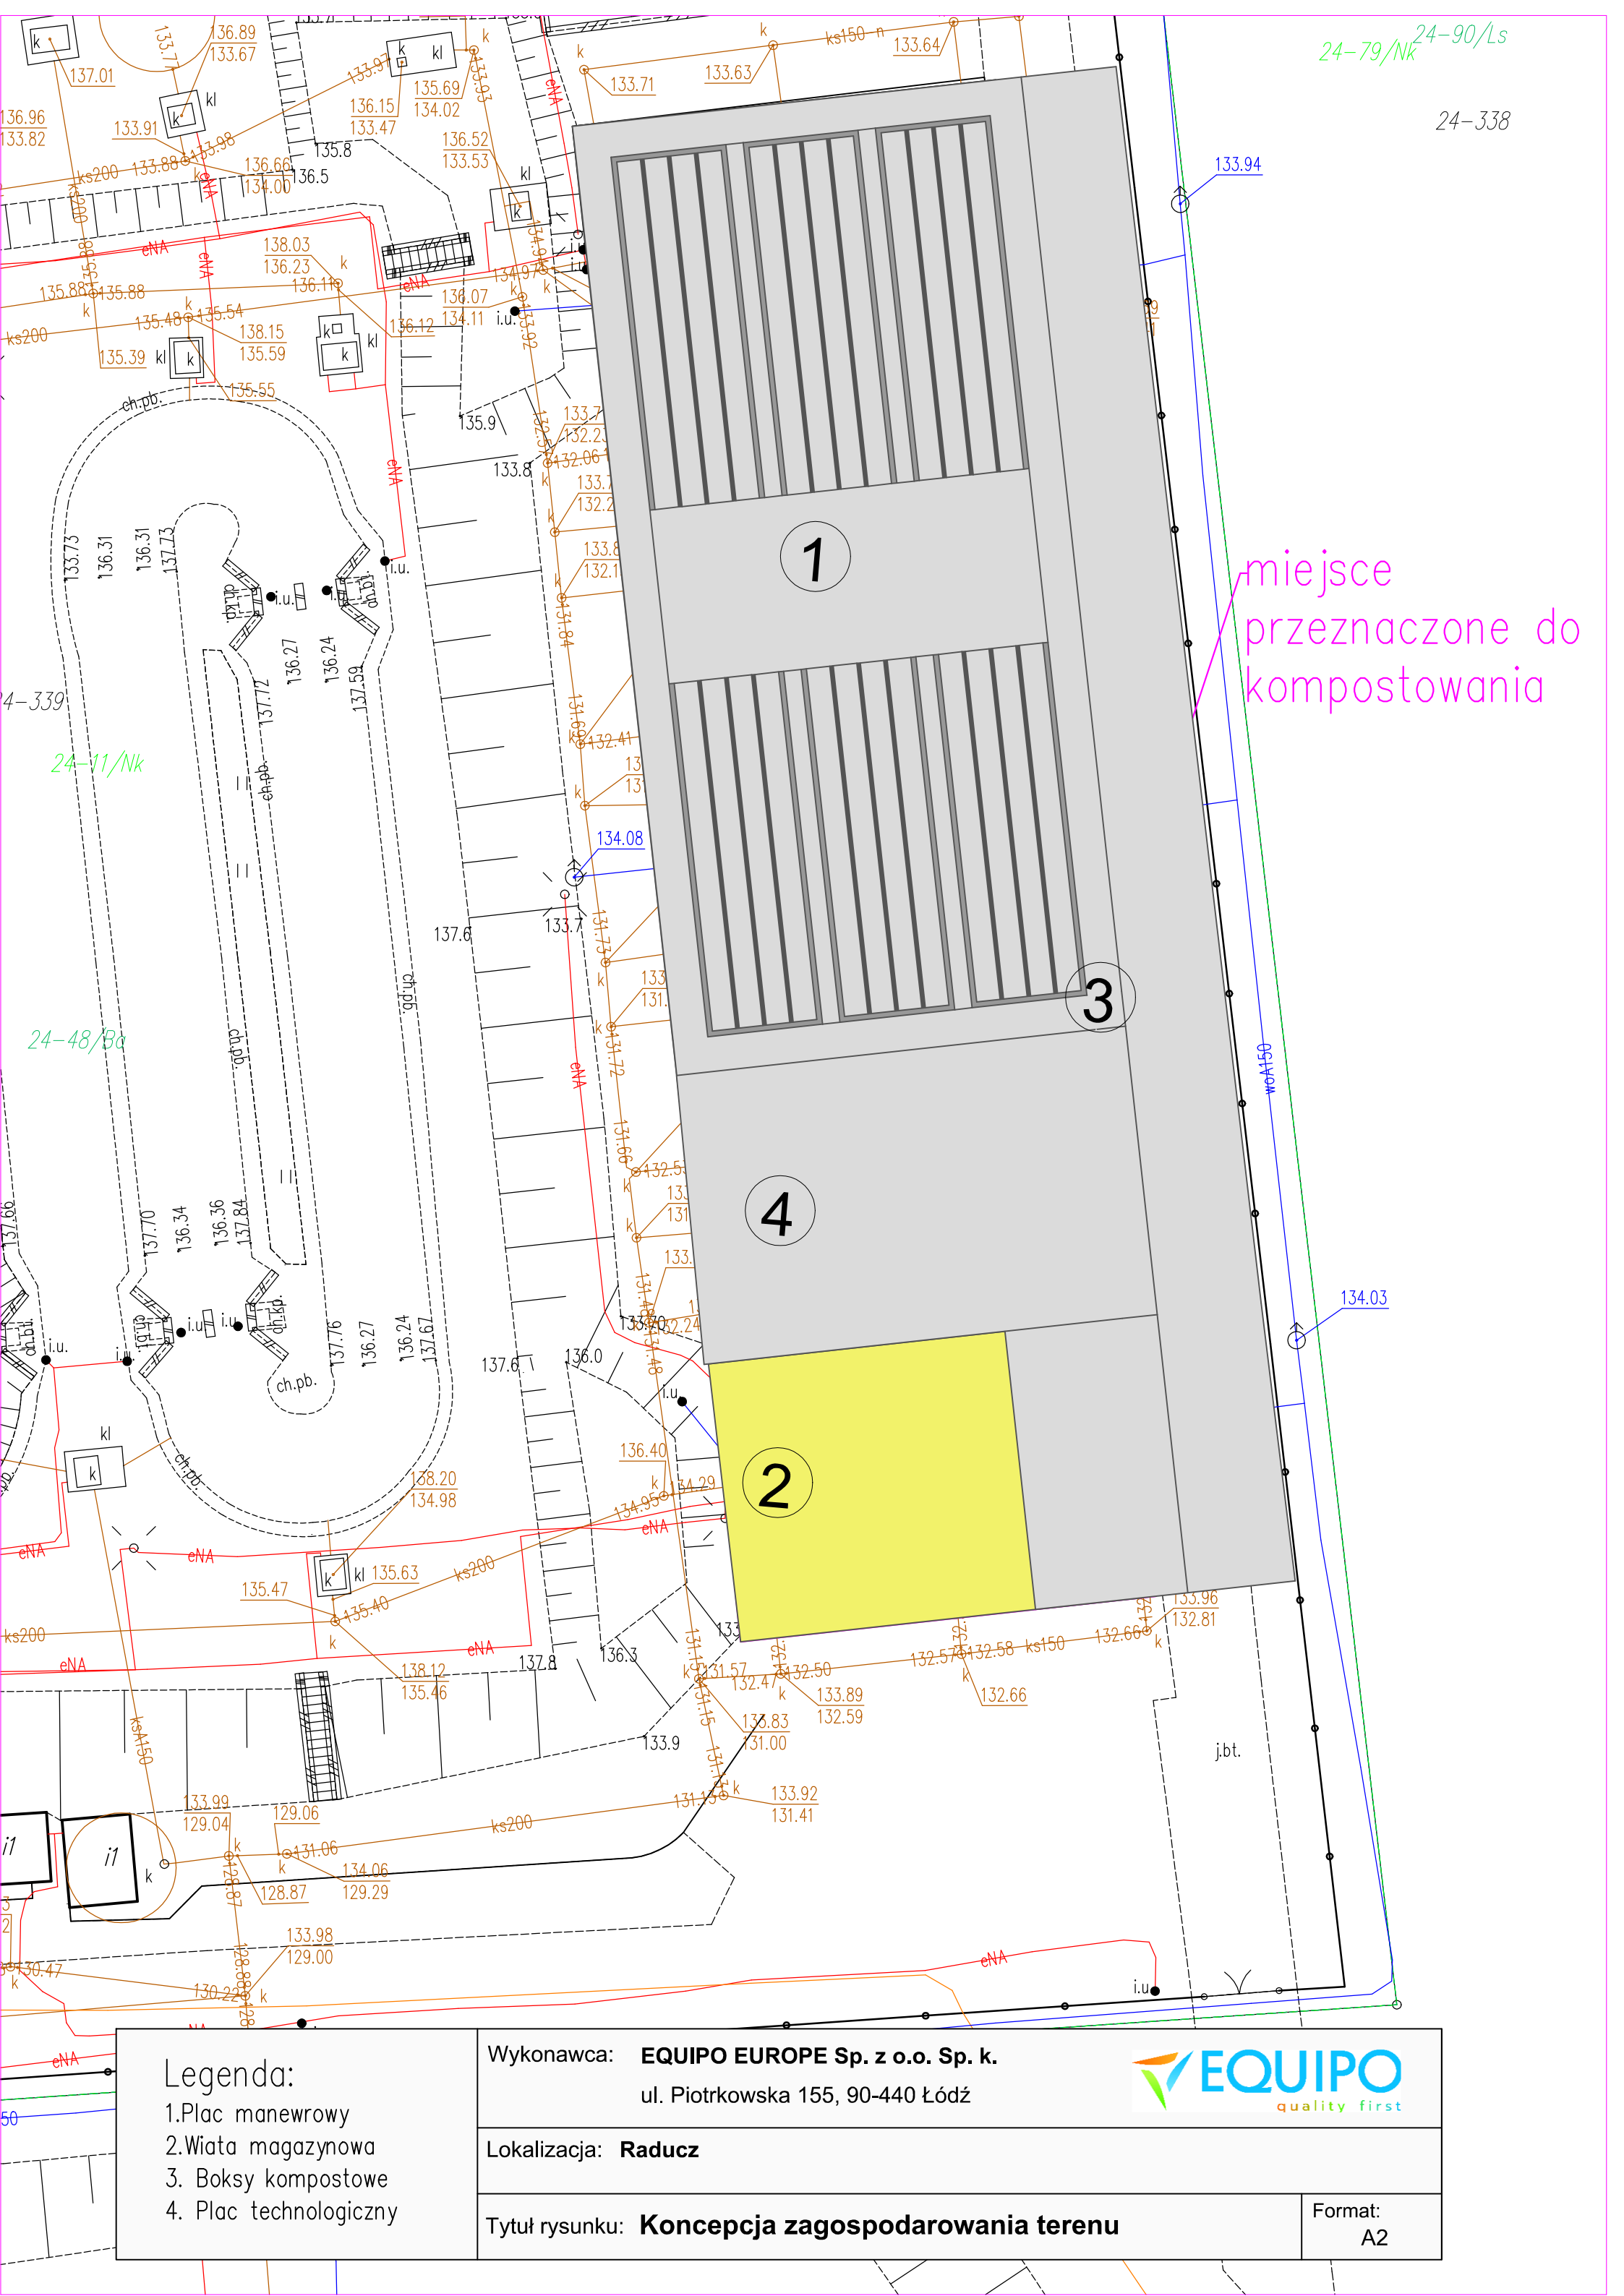

24-79/Nk^{24-90/Ls}

24-338

miejsce
przeznaczone do
kompostowania

24-11/Nk

24-48/Ba

- Legenda:
- 1.Plac manewrowy
 - 2.Wiata magazynowa
 - 3. Boksy kompostowe
 - 4. Plac technologiczny

Wykonawca: EQUIPO EUROPE Sp. z o.o. Sp. k. ul. Piotrkowska 155, 90-440 Łódź	
Lokalizacja: Raducz	
Tytuł rysunku: Koncepcja zagospodarowania terenu	Format: A2

