


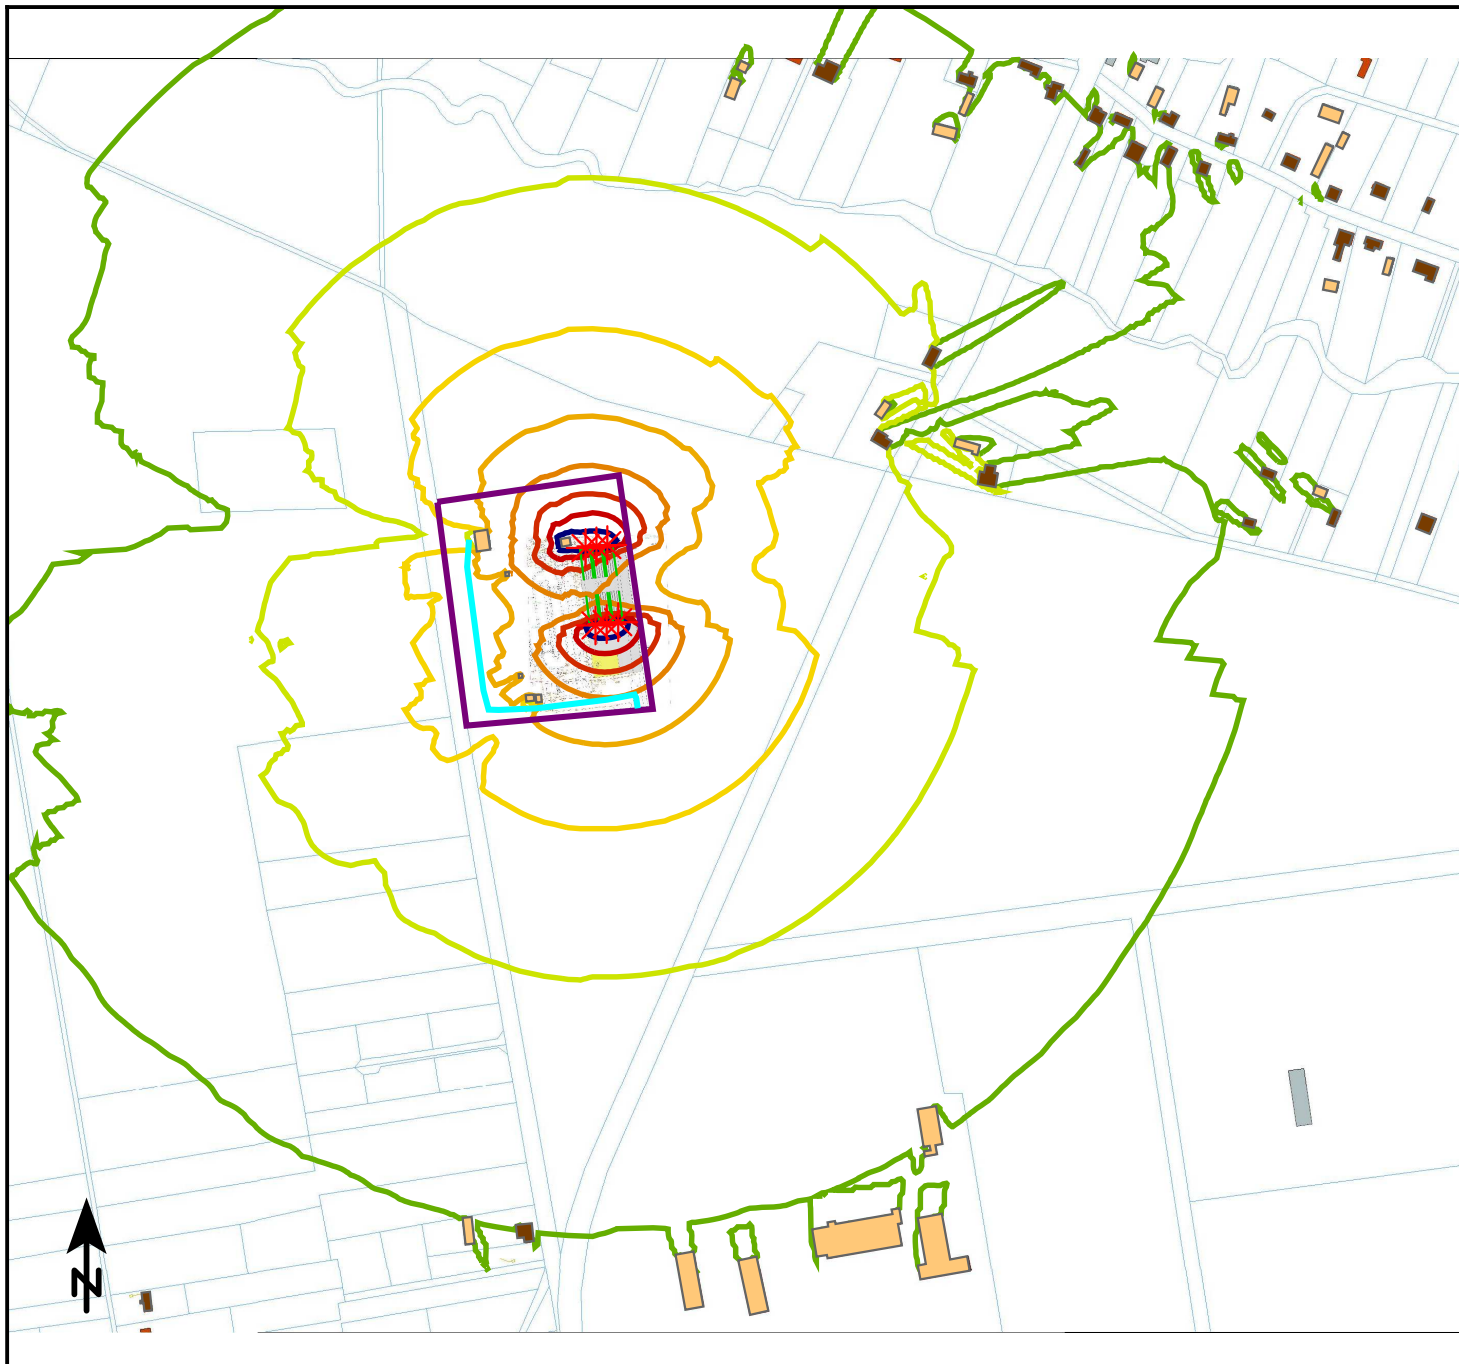

Załącznik H2

Rozkład poziomu hałasu w porze nocnej

Legenda:

- Granica zakładu
- Boksy kompostowni
- Budynek mieszkalny
- Budynek niemieszkalny
- Droga wewnętrzna
- Źródło punkt. - wentylatory

Poziomy w dB(A)

- = 20
- = 25
- = 30
- = 35
- = 40
- = 45
- = 50
- = 55

1 : 5000

0 25 50 100 150 200 m